



ANNEXE 1 :


PLAN DU BÂTIMENT

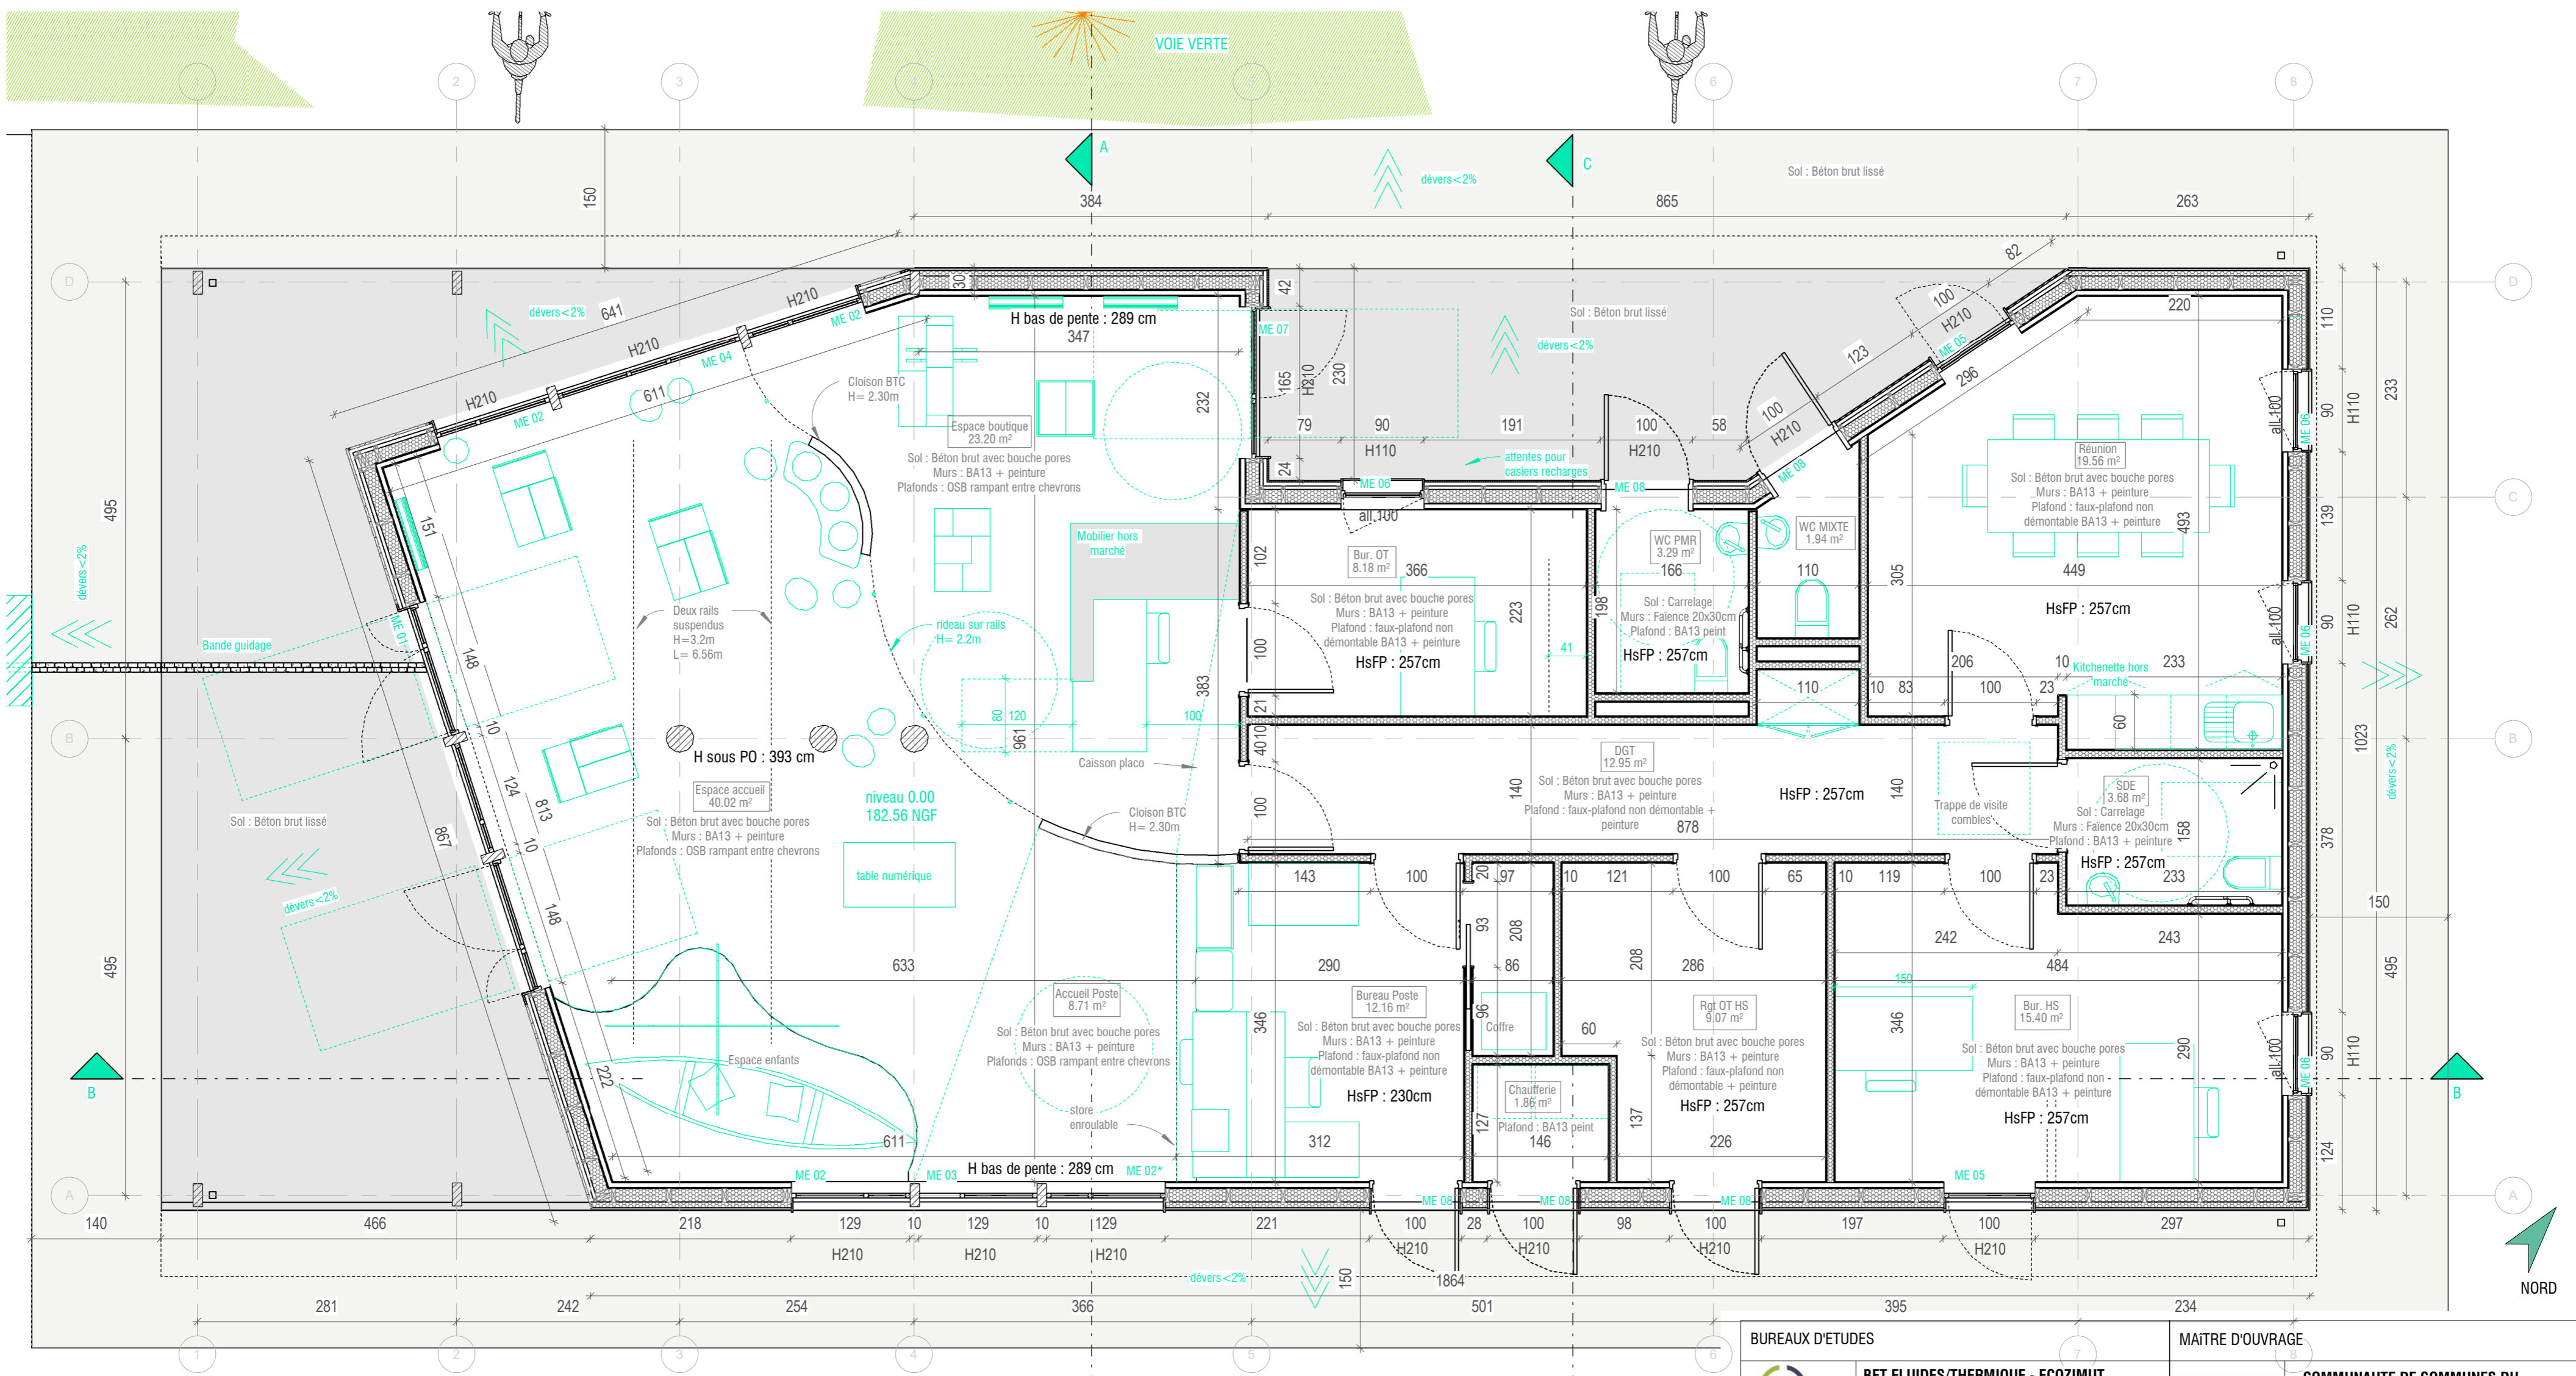

PLAN REZ-DE-CHAUSSEE - ECHELLE 1/50

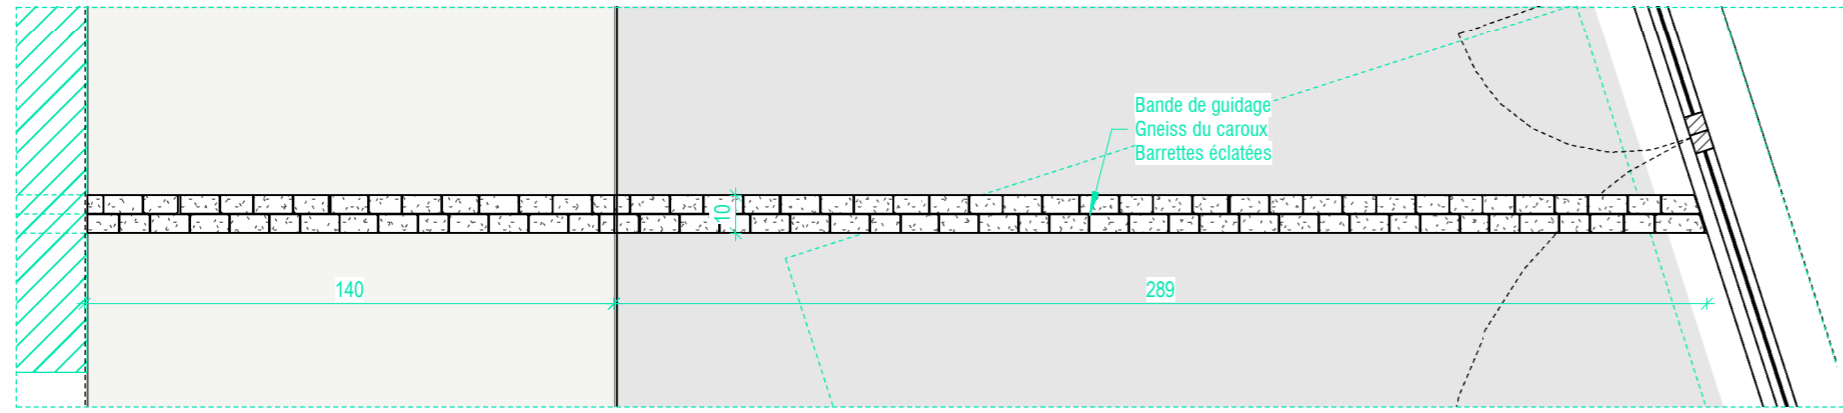

DETAIL BANDE DE GUIDAGE EN PIERRE - EXTRAIT PLAN - ECHELLE 1/20

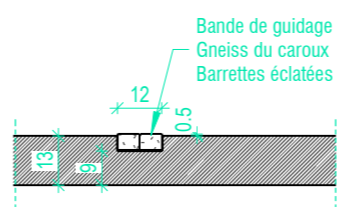

EXTRAIT COUPE - ECHELLE 1/20

BUREAUX D'ETUDES BET FLUIDES/THERMIQUE - ECOZIMUT 5, rue Saint Pantaléon 31000 Toulouse Tel : 05 82 95 20 90 Courriel : contact@ecozimut.com BET STRUCTURE - INTERSECTIONS 175 rue du Jardin Public 33 300 Bordeaux Tel : 06 02 55 22 12 Courriel : bureau@intersections-coop.fr		MAITRE D'OUVRAGE COMMUNAUTE DE COMMUNES DU MINERVOIS AU CAROUX 16 place du Foirail 34220 ST PONS DE THOMIERES													
LEA ECONOMISTE 42 rue de Cugnaux 31300 Toulouse Tel : 05 61 14 43 26 Courriel : manero@lea.eco		MAITRE D'OEUVRE ici et LA architectes 1, impasse du Castelet 34240 Lamalou les Bains 9, rue Albert Paul Allié 34120 Pézenas contact@icietlaarchitectes.fr / 04 67 95 14 55													
BUREAU DE CONTROLE ALPES CONTRÔLES 2929, avenue Etienne Mehul 34070 Montpellier Tel : 04 67 58 69 04 Courriel : apouvilon@alpes-contrôles.fr		CONSTRUCTION DE LA MAISON DES MONTAGNES DU CAROUX Avenue de la Gare, 34390 Mons-la-Trivalle													
COORDINATEUR SPS LESUEUR MEUNIER COORDINATION 17 avenue de Saint-Just 34370 Creissan Tel : 04 67 93 86 65 Courriel : ameunier@lmcoordination.fr		PLAN RDC <table border="1"> <tr> <td>ARCHI</td> <td>PRO</td> <td>Comme Indiqué</td> <td>17/02/2022</td> </tr> <tr> <td>Emetteur</td> <td>Phase</td> <td>ECHELLE</td> <td>DATE</td> </tr> <tr> <td></td> <td></td> <td>Type</td> <td>Indice</td> </tr> </table>		ARCHI	PRO	Comme Indiqué	17/02/2022	Emetteur	Phase	ECHELLE	DATE			Type	Indice
ARCHI	PRO	Comme Indiqué	17/02/2022												
Emetteur	Phase	ECHELLE	DATE												
		Type	Indice												