
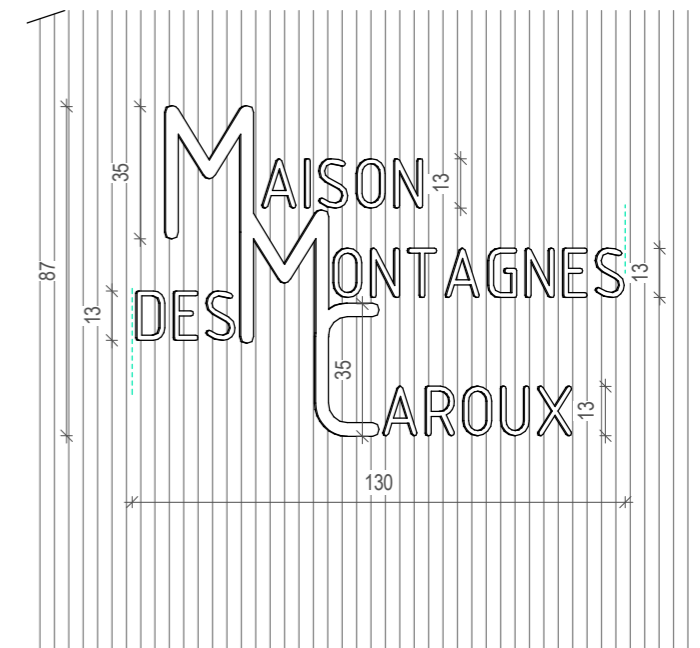


ANNEXE 3 :

**DETAIL DE LA SIGNALÉTIQUE
LETTREGE BOIS**

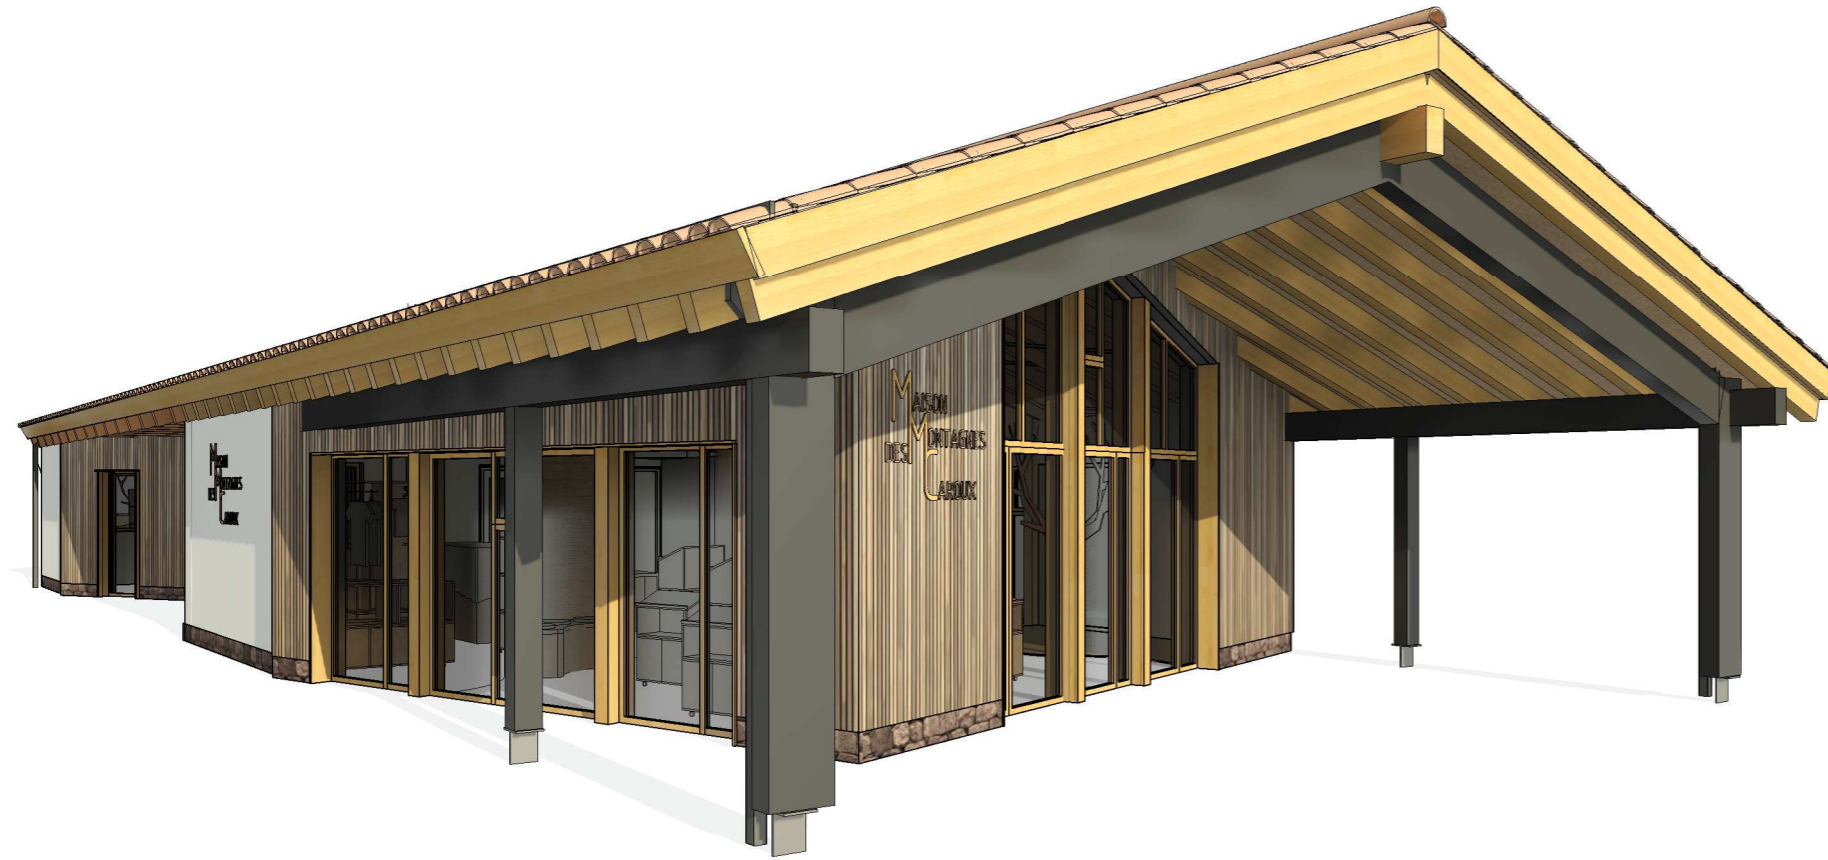

LETTRES DECOUPEES EN BOIS
 A FIXER SUR FACADE EXTERIEURE
 QUANTITE : 2

DET 04	CONSTRUCTION DE LA MAISON DES MONTAGNES DU CAROUX Avenue de la Gare, 34390 Mons-la-Trivalle		A	03/12/2021
			ECHELLE : 1 : 20	
SIGNALÉTIQUE MMC				
 COMMUNAUTÉ DE COMMUNES DU MINERVOIS AU CAROUX 16 place du Foirail 34220 ST PONS DE THOMIERES	MAÎTRE D'OUVRAGE ici et LA ARCHITECTES		MAÎTRE D'OEUVRE ici et LA architectes 1, impasse du Castelet 34240 Lamalou les Bains / 04 67 95 14 55 9, rue Albert Paul Alliés 34120 Pézenas / contact@icietlaarchitectes.fr	
Ce document est réalisé pour une finalité administrative. Il ne peut en aucun cas être considéré comme document technique et d'exécution.				